




UNIVERSIDAD DE QUINTANA ROO

DIRECCIÓN GENERAL DE ADMINISTRACIÓN Y FINANZAS
 ÁREAS DE RESGUARDO EN CASO DE HURACÁN

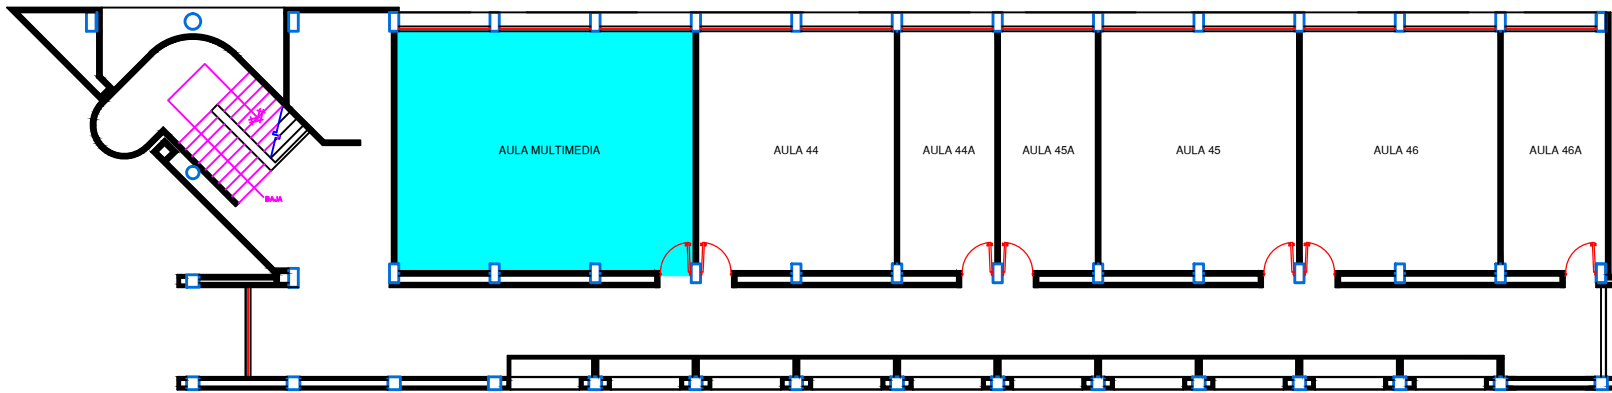

PLANTA ALTA

| ÁREA | RESPONSABLE | LUGAR DE RESGUARDO DE MATERIAL Y EQUIPO | RESPONSABLE DEL LUGAR DE RESGUARDO |
|--------------------------|--------------------------------------|---|------------------------------------|
| AULA 39 | DIRECTOR DE INVESTIGACIÓN Y POSGRADO | | ENCARGADO DE AULA MULTIMEDIA |
| AULA 39 A | DIRECTOR DE INVESTIGACIÓN Y POSGRADO | | |
| OFICINAS ADMINISTRATIVAS | DIRECTOR DE INVESTIGACIÓN Y POSGRADO | | |
| AULA 42 | DIRECTOR DE INVESTIGACIÓN Y POSGRADO | | |
| AULA MULTIMEDIA | ENCARGADO DE AULA MULTIMEDIA | | |
| AULA 44 | DIRECTOR DE INVESTIGACIÓN Y POSGRADO | | |
| AULA 44 A | DIRECTOR DE INVESTIGACIÓN Y POSGRADO | | |
| AULA 45 | DIRECTOR DE INVESTIGACIÓN Y POSGRADO | | |
| AULA 45 A | DIRECTOR DE INVESTIGACIÓN Y POSGRADO | | |
| AULA 46 | DIRECTOR DE INVESTIGACIÓN Y POSGRADO | | |
| AULA 46 A | DIRECTOR DE INVESTIGACIÓN Y POSGRADO | | |

DEPARTAMENTO DE RECURSOS
 MATERIALES Y SERVICIOS GRALES.

SECCIÓN: CONSERVACIÓN

REALIZÓ: ARQ. DELIA CASTILLO TORRES
 APROBÓ: LIC. MARTIN COUOH PÉREZ

FECHA DE
 ELABORACIÓN:

JUNIO 2012

EDIFICIO

M

POSGRADO