




UNIVERSIDAD DE QUINTANA ROO

DIRECCIÓN DE ADMINISTRACIÓN Y FINANZAS
 ÁREAS DE RESGUARDO EN CASO DE HURACAN

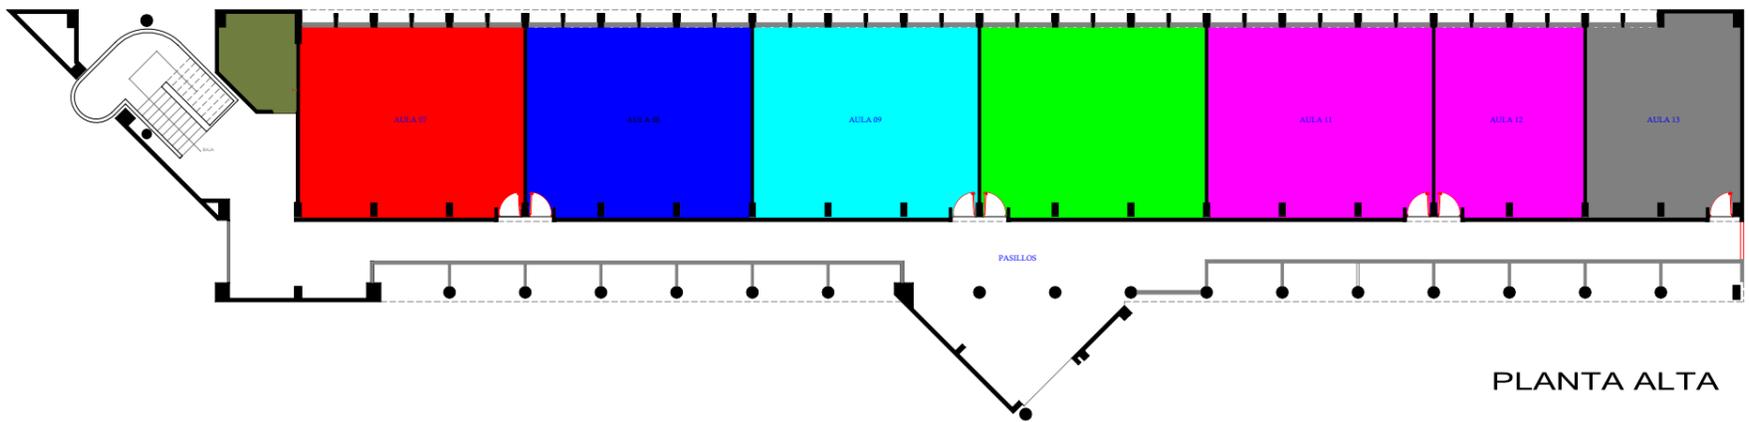

PLANTA ALTA

AREA	RESPONSABLE	LUGAR DE RESGUARDO DE MATERIAL Y EQUIPO	RESPONSABLE DEL LUGAR DE RESGUARDO
AULA 1	ENCARGADO DE AUDIO Y VIDEO	[Yellow]	ENCARGADO DEL LABORATORIO DE TELEMÁTICA
AULA 2			
AULA 3			
AULA 4			
AULA 5			
AULA 6			
AULA 7	ENCARGADO DE AUDIO Y VIDEO	[Red]	JEFE DE LA SECCION DE SERVICIOS GENERALES
AULA 8			
AULA 9			
AULA 10			
AULA 11			
AULA 12			
AULA 13			
AUDIO Y VIDEO		[Grey]	JEFE DE LA SECCIÓN DE SERVICIOS GENERALES
AUDITORIO Y SALA DE USOS MÚLTIPLES (EDIF. E)			

DEPARTAMENTO DE RECURSOS
 MATERIALES Y SERVICIOS GENERALES

SECCIÓN: CONSERVACIÓN

REALIZÓ: JOSE F. TORRES LLANES
 APROBÓ: ING. JACOBO S. CAUCH KU

DIBUJO: J.F.T.L.L. JUNIO 2007

EDIFICIO
B
 AULAS